



白帆台商業用地位置図

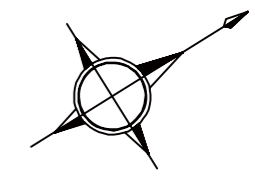

S=1:4,000

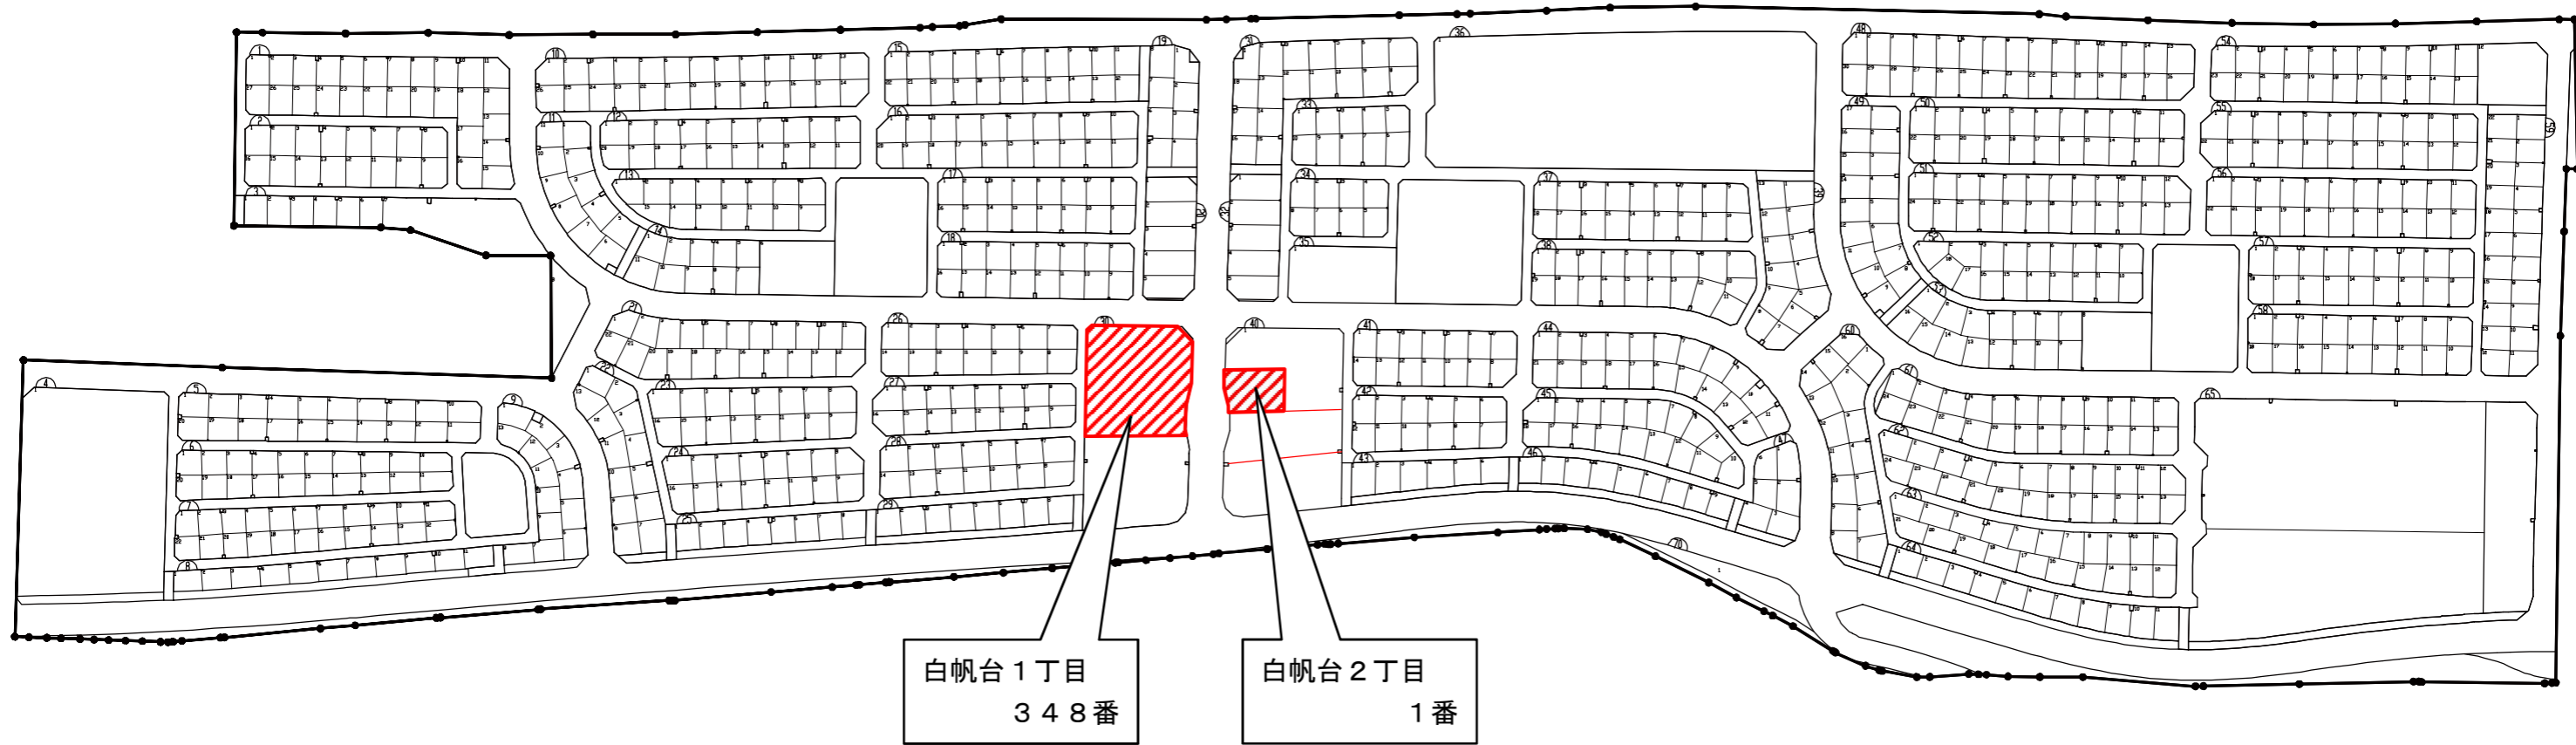

地番	地目	面積 (※未整備分)	
		(m ²)	(坪)
白帆台1丁目 348番	宅地	4,070.93	1,231.45
白帆台2丁目 1番	宅地	1,011.45	305.96
計		5,082.38	1,537.41